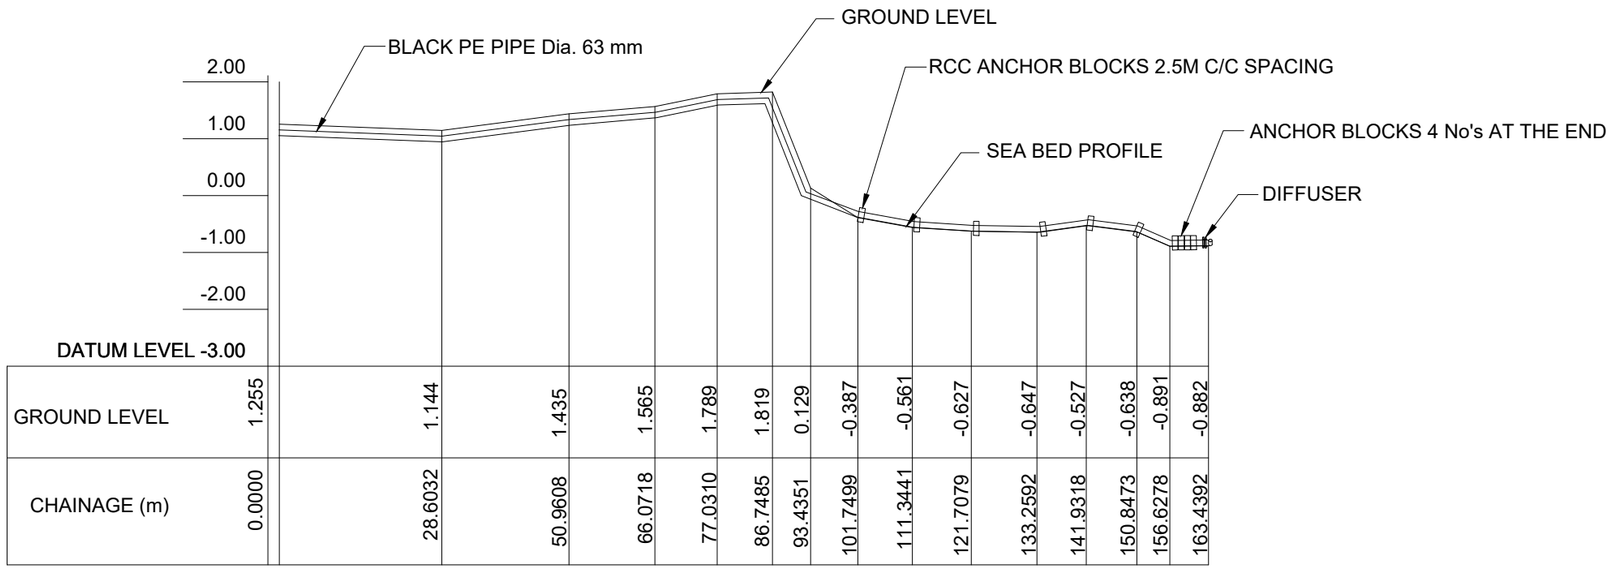

GROUND LEVEL	1.255	1.144	1.435	1.565	1.789	1.819	0.129	-0.387	-0.561	-0.627	-0.647	-0.527	-0.638	-0.891	-0.882
CHAINAGE (m)	0.0000	28.6032	50.9608	66.0718	77.0310	86.7485	93.4351	101.7499	111.3441	121.7079	133.2592	141.9318	150.8473	156.6278	163.4392

NOTES:

No.	DATE	DESCRIPTION	DRG. No.	DESCRIPTION

REVISION | REFERENCE DRAWINGS

CLIENT
MINISTRY OF ENVIRONMENT AND ENERGY
MALE' REPUBLIC OF MALDIVES

PROJECT
CONSULTANCY SERVICES FOR SURVEY, DESIGN OF WATER SUPPLY FACILITIES IN THE ISLAND HDH. NOLHIVARANFARU, MALDIVES

TITLE
BRINE OUTFALL ALIGNMENT PROFILE WITH ANCHORING
HDH. NOLHIVARANFARU ISLAND

SHAH TECHNICAL CONSULTANTS PVT. LTD., INDIA
In Association With
DEVELOPMENT TECHNOLOGIES MALDIVES, MALDIVES

APPROVED	CHECKED	DESINED	DRAWN
SSS	SSS	SPP	SSN

SCALE	DATE	DRAWING No.	REVISION
NTS	NOV 2017	HDH. NOLHIVARANFARU/WS/16	0

A1 – LANDSCAPE