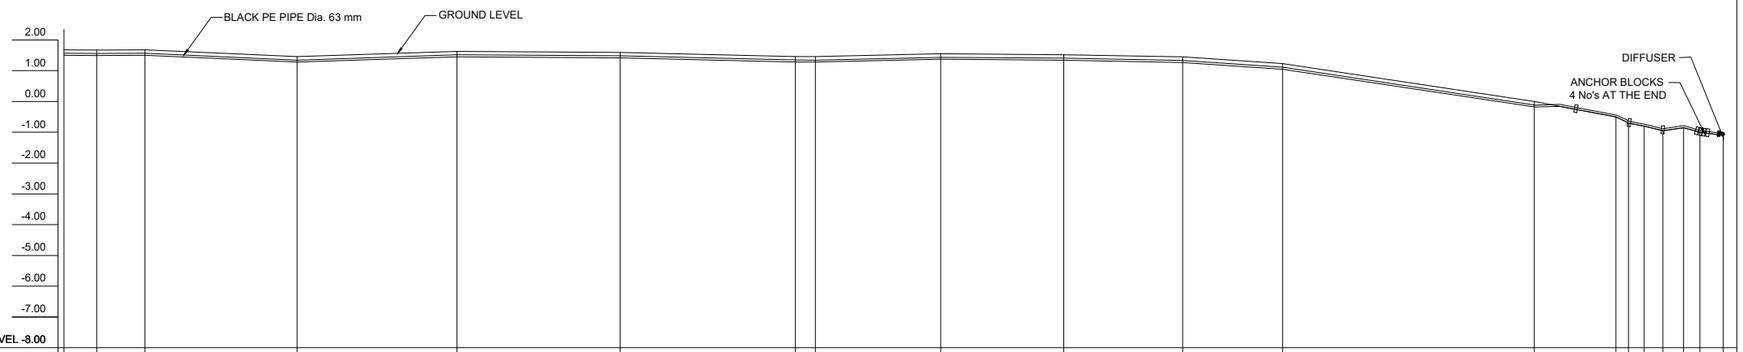

GROUND LEVEL	1.680	1.670	1.680	1.458	1.628	1.596	1.460	1.455	1.547	1.520	1.445	1.226	0.000	-0.500	-0.700	-0.800	-0.950	-0.850	-1.000	-1.100
CHAINAGE (m)	0.000	10.6191	26.2802	75.6997	127.6997	180.7343	237.6728	244.1234	284.9131	324.8848	363.5004	395.9348	477.8038	504.2320	508.3894	513.4804	519.5512	526.2817	531.6234	539.2001

NOTES:

No.	DATE	DESCRIPTION	DRG. No.	DESCRIPTION
REVISION			REFERENCE DRAWINGS	

CLIENT
MINISTRY OF ENVIRONMENT AND ENERGY
MALE' REPUBLIC OF MALDIVES

PROJECT
CONSULTANCY SERVICES FOR SURVEY, DESIGN OF WATER SUPPLY FACILITIES IN THE ISLAND B. DHARAVANDHOO, MALDIVES

TITLE
BRINE OUTFALL ALIGNMENT PROFILE WITH ANCHORING
DHARAVANDHOO ISLAND

SHAH TECHNICAL CONSULTANTS PVT. LTD., INDIA
In Association With
DEVELOPMENT TECHNOLOGIES MALDIVES, MALDIVES

APPROVED	CHECKED	DESINED	DRAWN
SSS	SSS	SPP	SSN

SCALE	DATE	DRAWING No.	REVISION
NTS	NOV 2017	B.Dharavandhoo/WS/16	0

A1 – LANDSCAPE