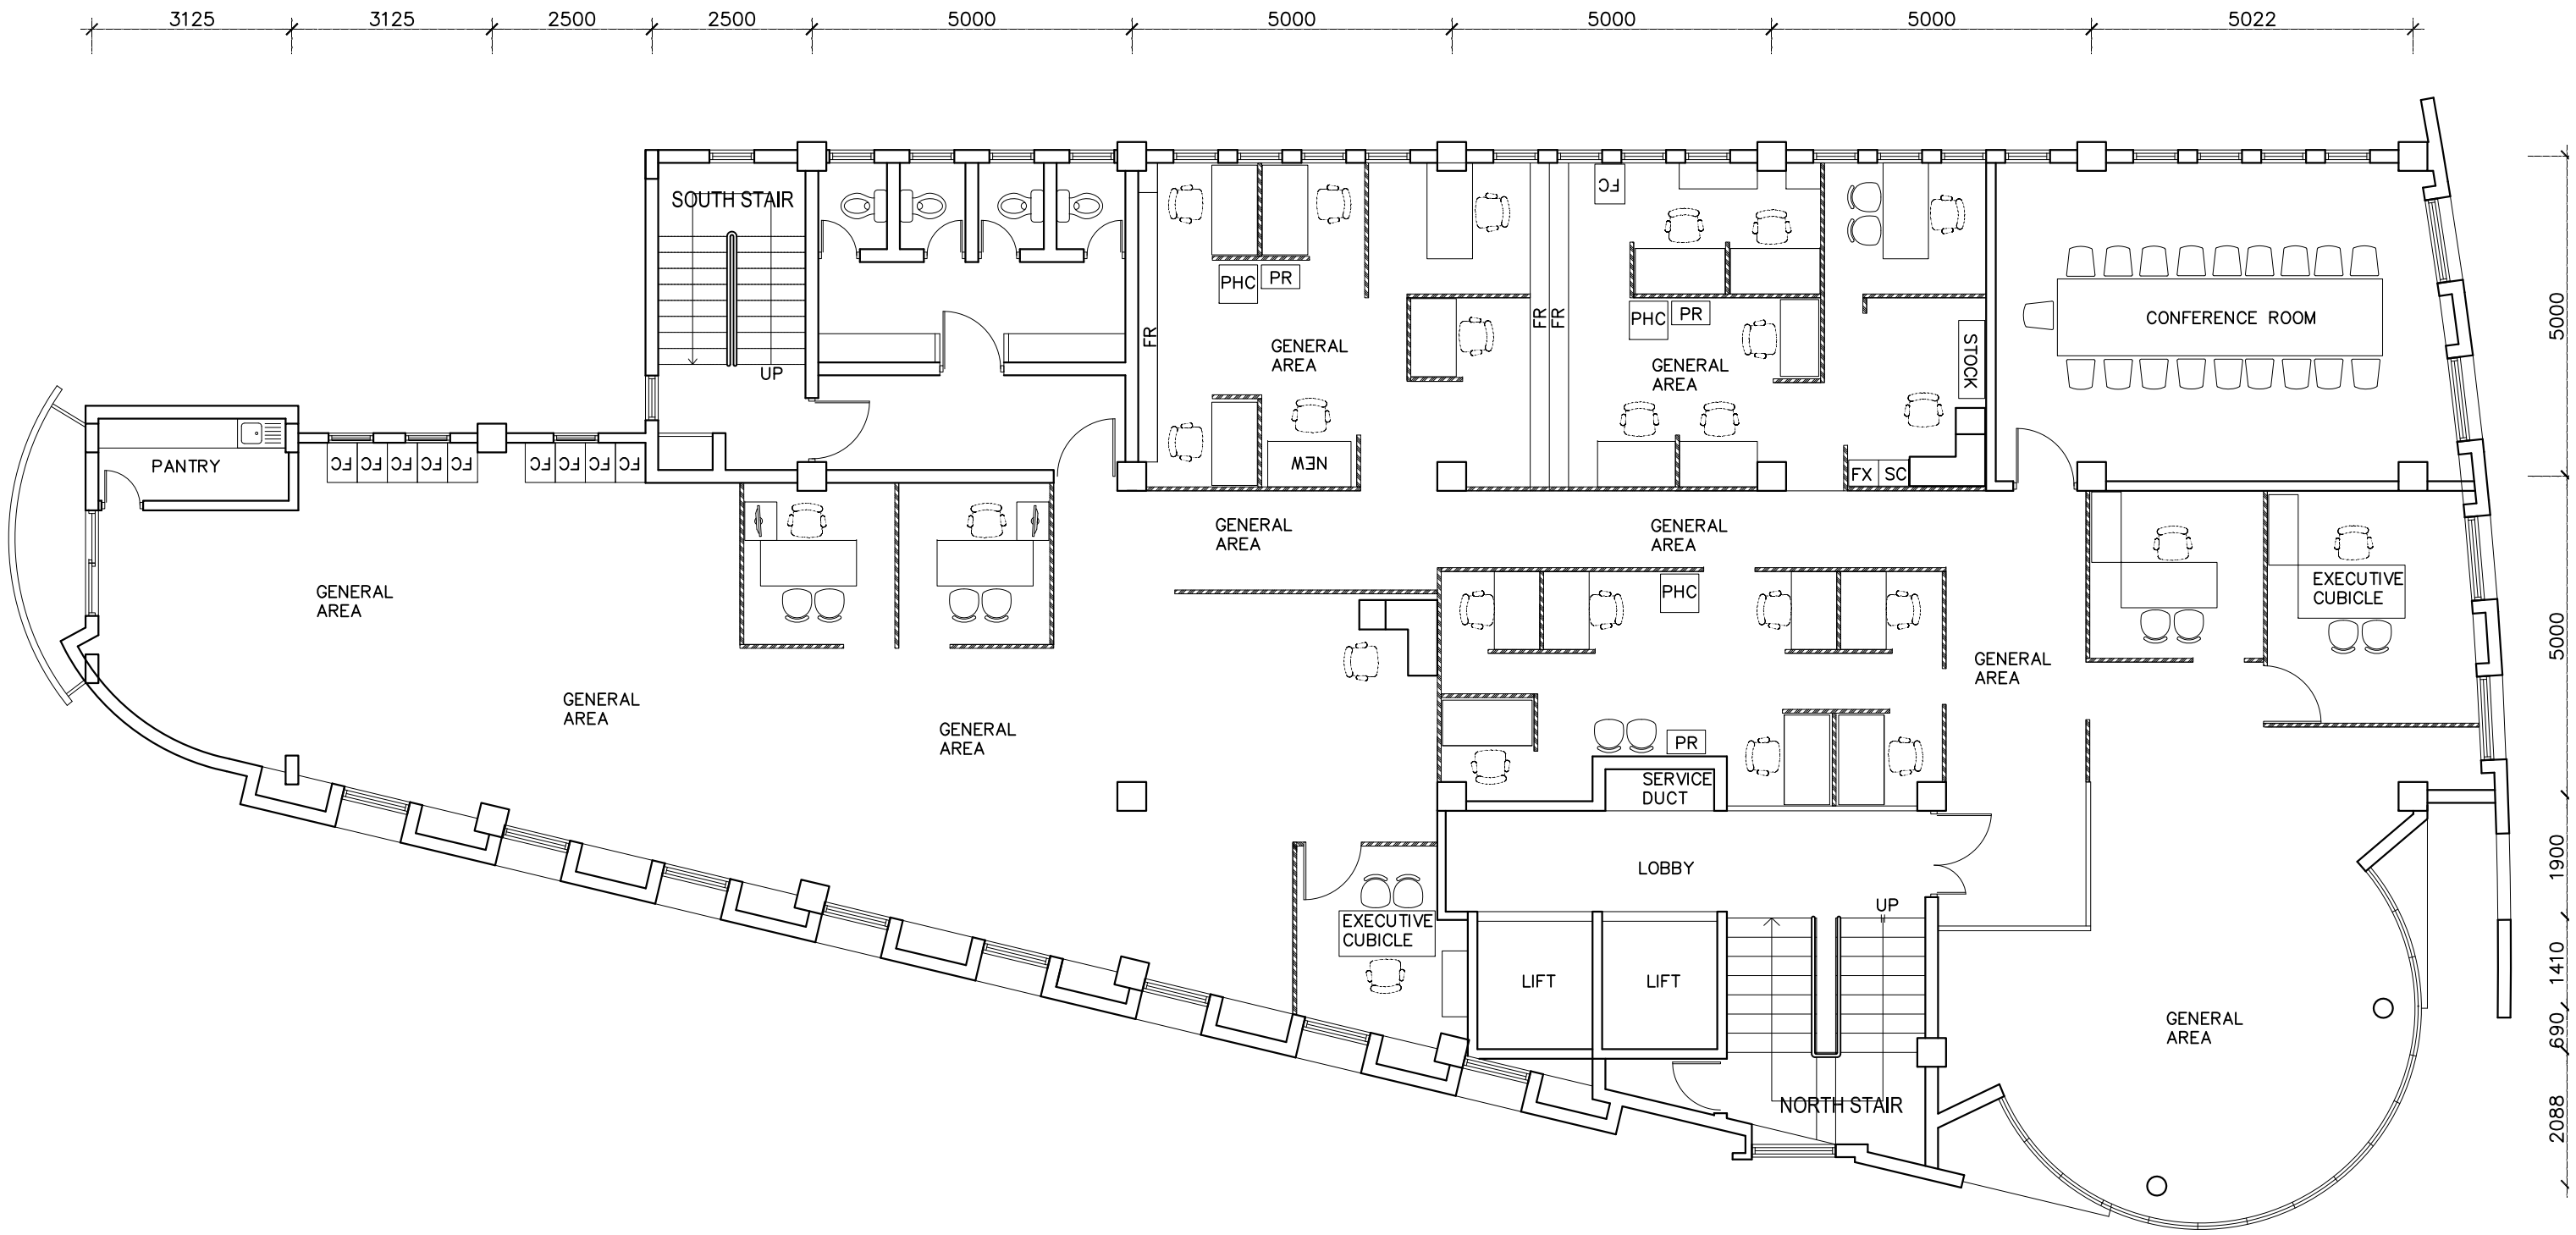

SEVENTH FLOOR PLAN

SCALE 1:100

0m 5m 10m

2300 1900 3300 2500 1018 679 2860 465