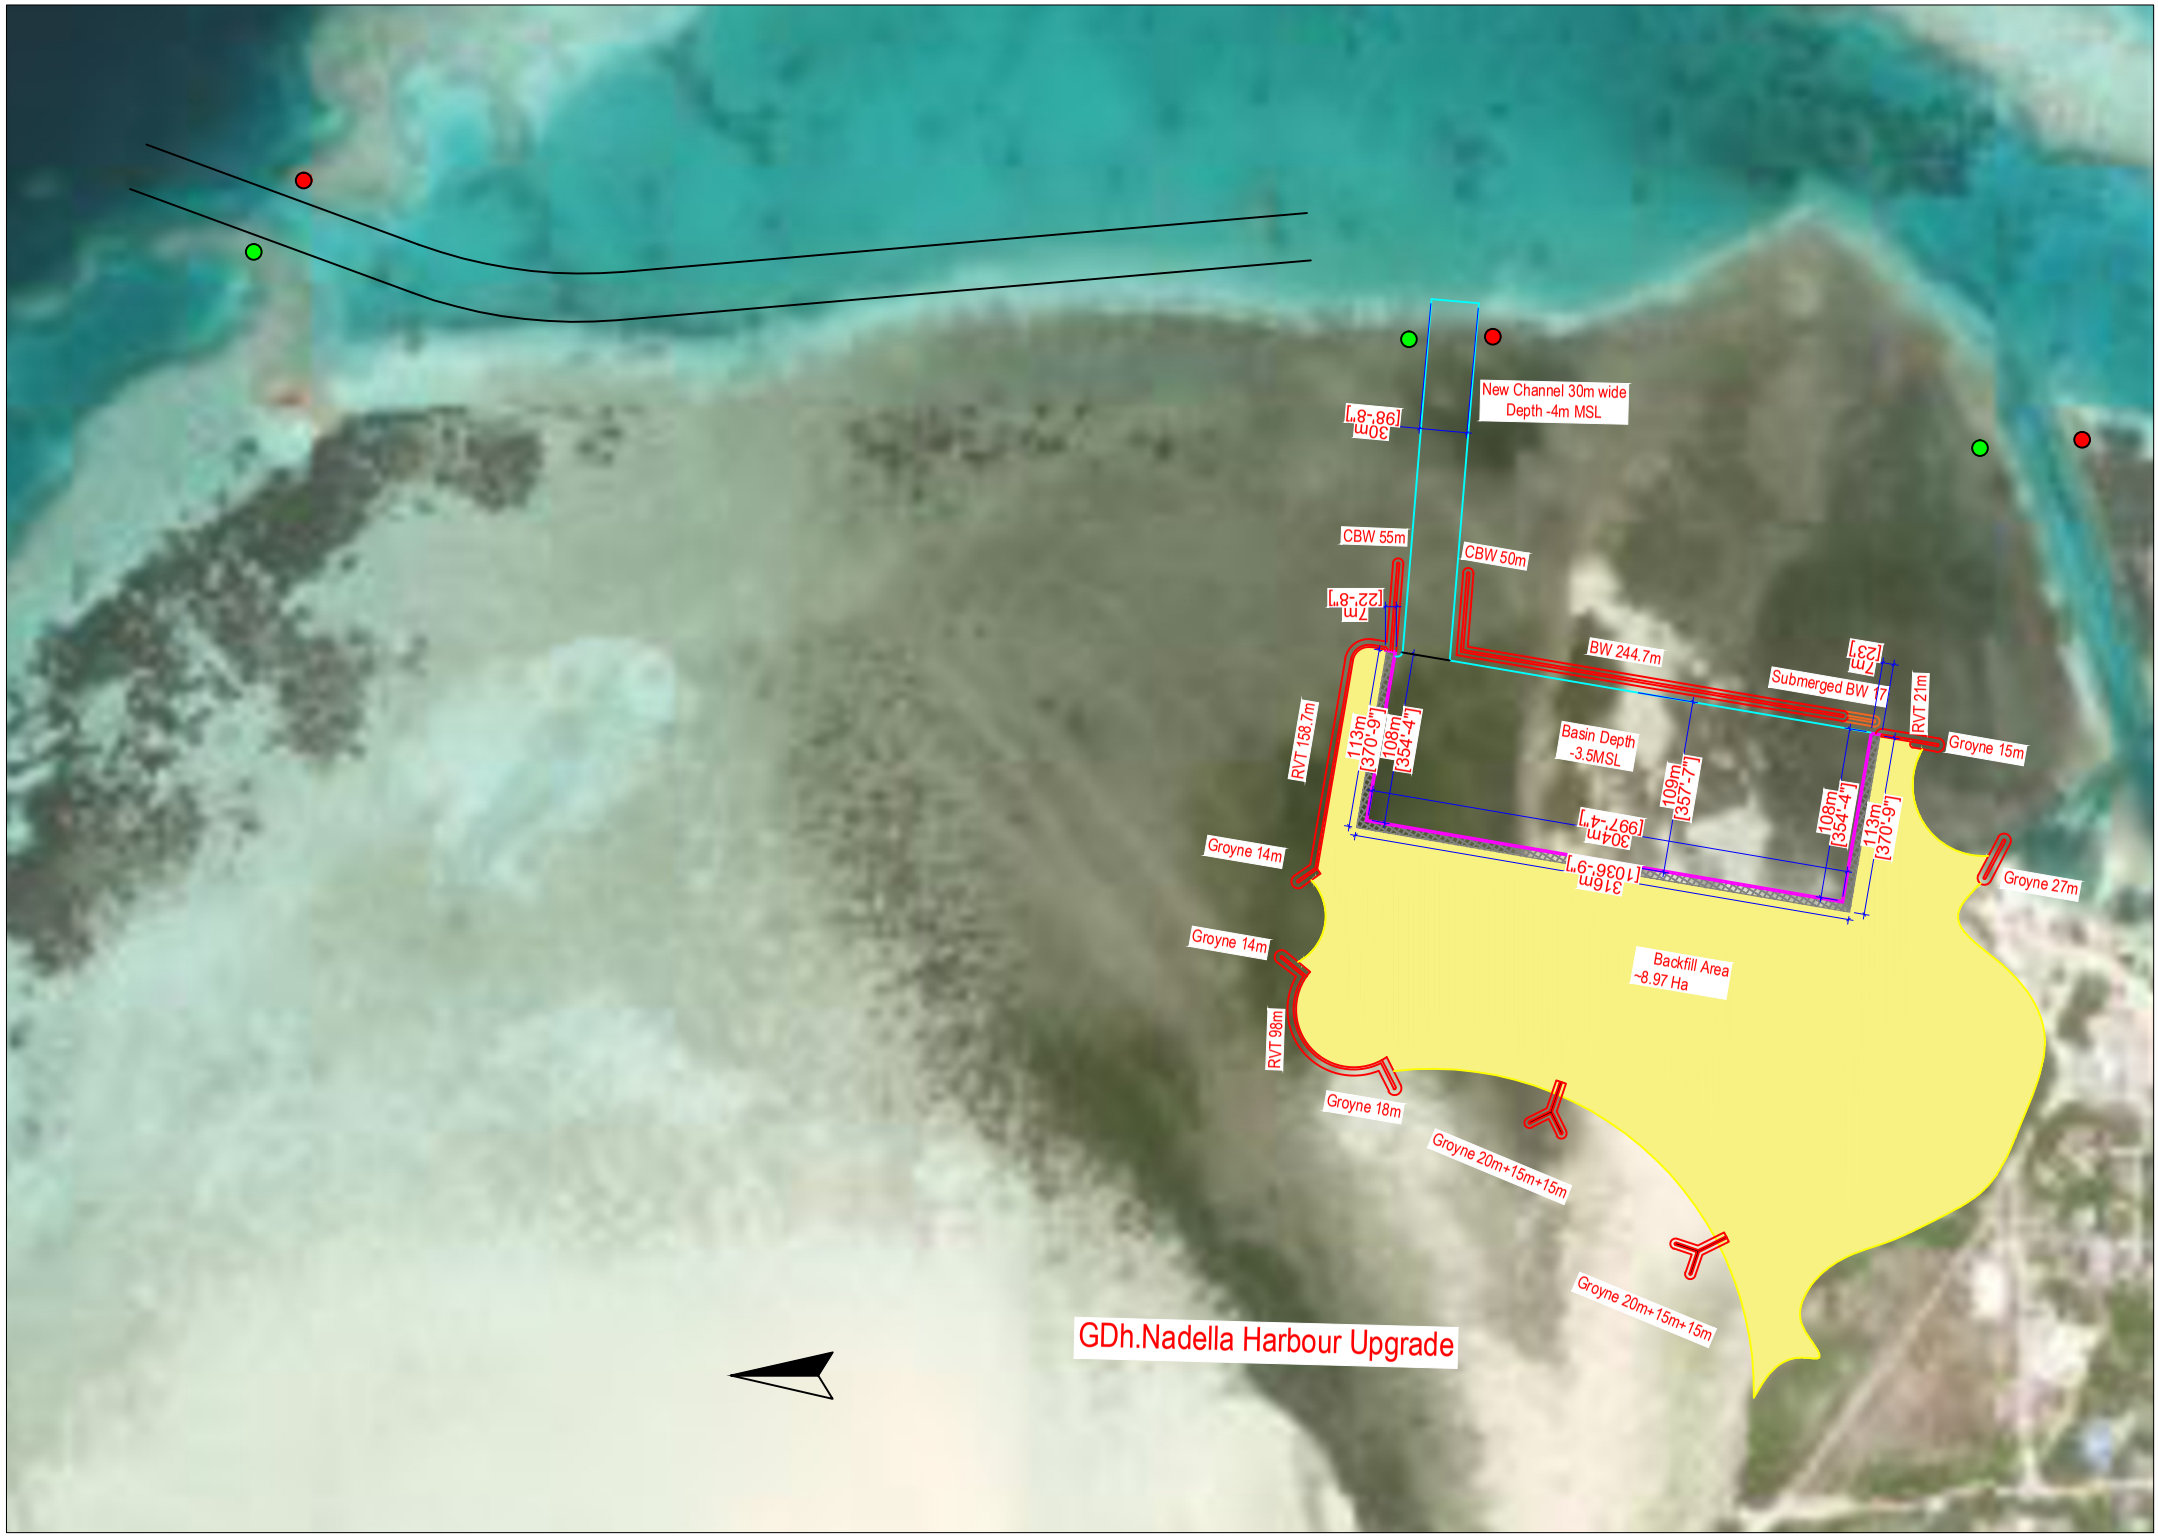
GDh.Nadella Harbour Upgrade
New Channel 30m wide
Depth -4m MSL
30m
[98'-8"]
CBW 55m
CBW 50m
7m
[22'-8"]
BW 244.7m
Submerged BW 17
7m
[23']
RVT 21m
Groyne 15m
RVT 158.7m
113m
[370'-9"]
108m
[354'-4"]
Basin Depth
-3.5MSL
109m
[357'-7"]
304m
[997'-4"]
108m
[354'-4"]
113m
[370'-9"]
316m
[1036'-9"]
Groyne 14m
Groyne 14m
Groyne 27m
Backfill Area
~8.97 Ha
RVT 98m
Groyne 18m
Groyne 20m+15m+15m
Groyne 20m+15m+15m

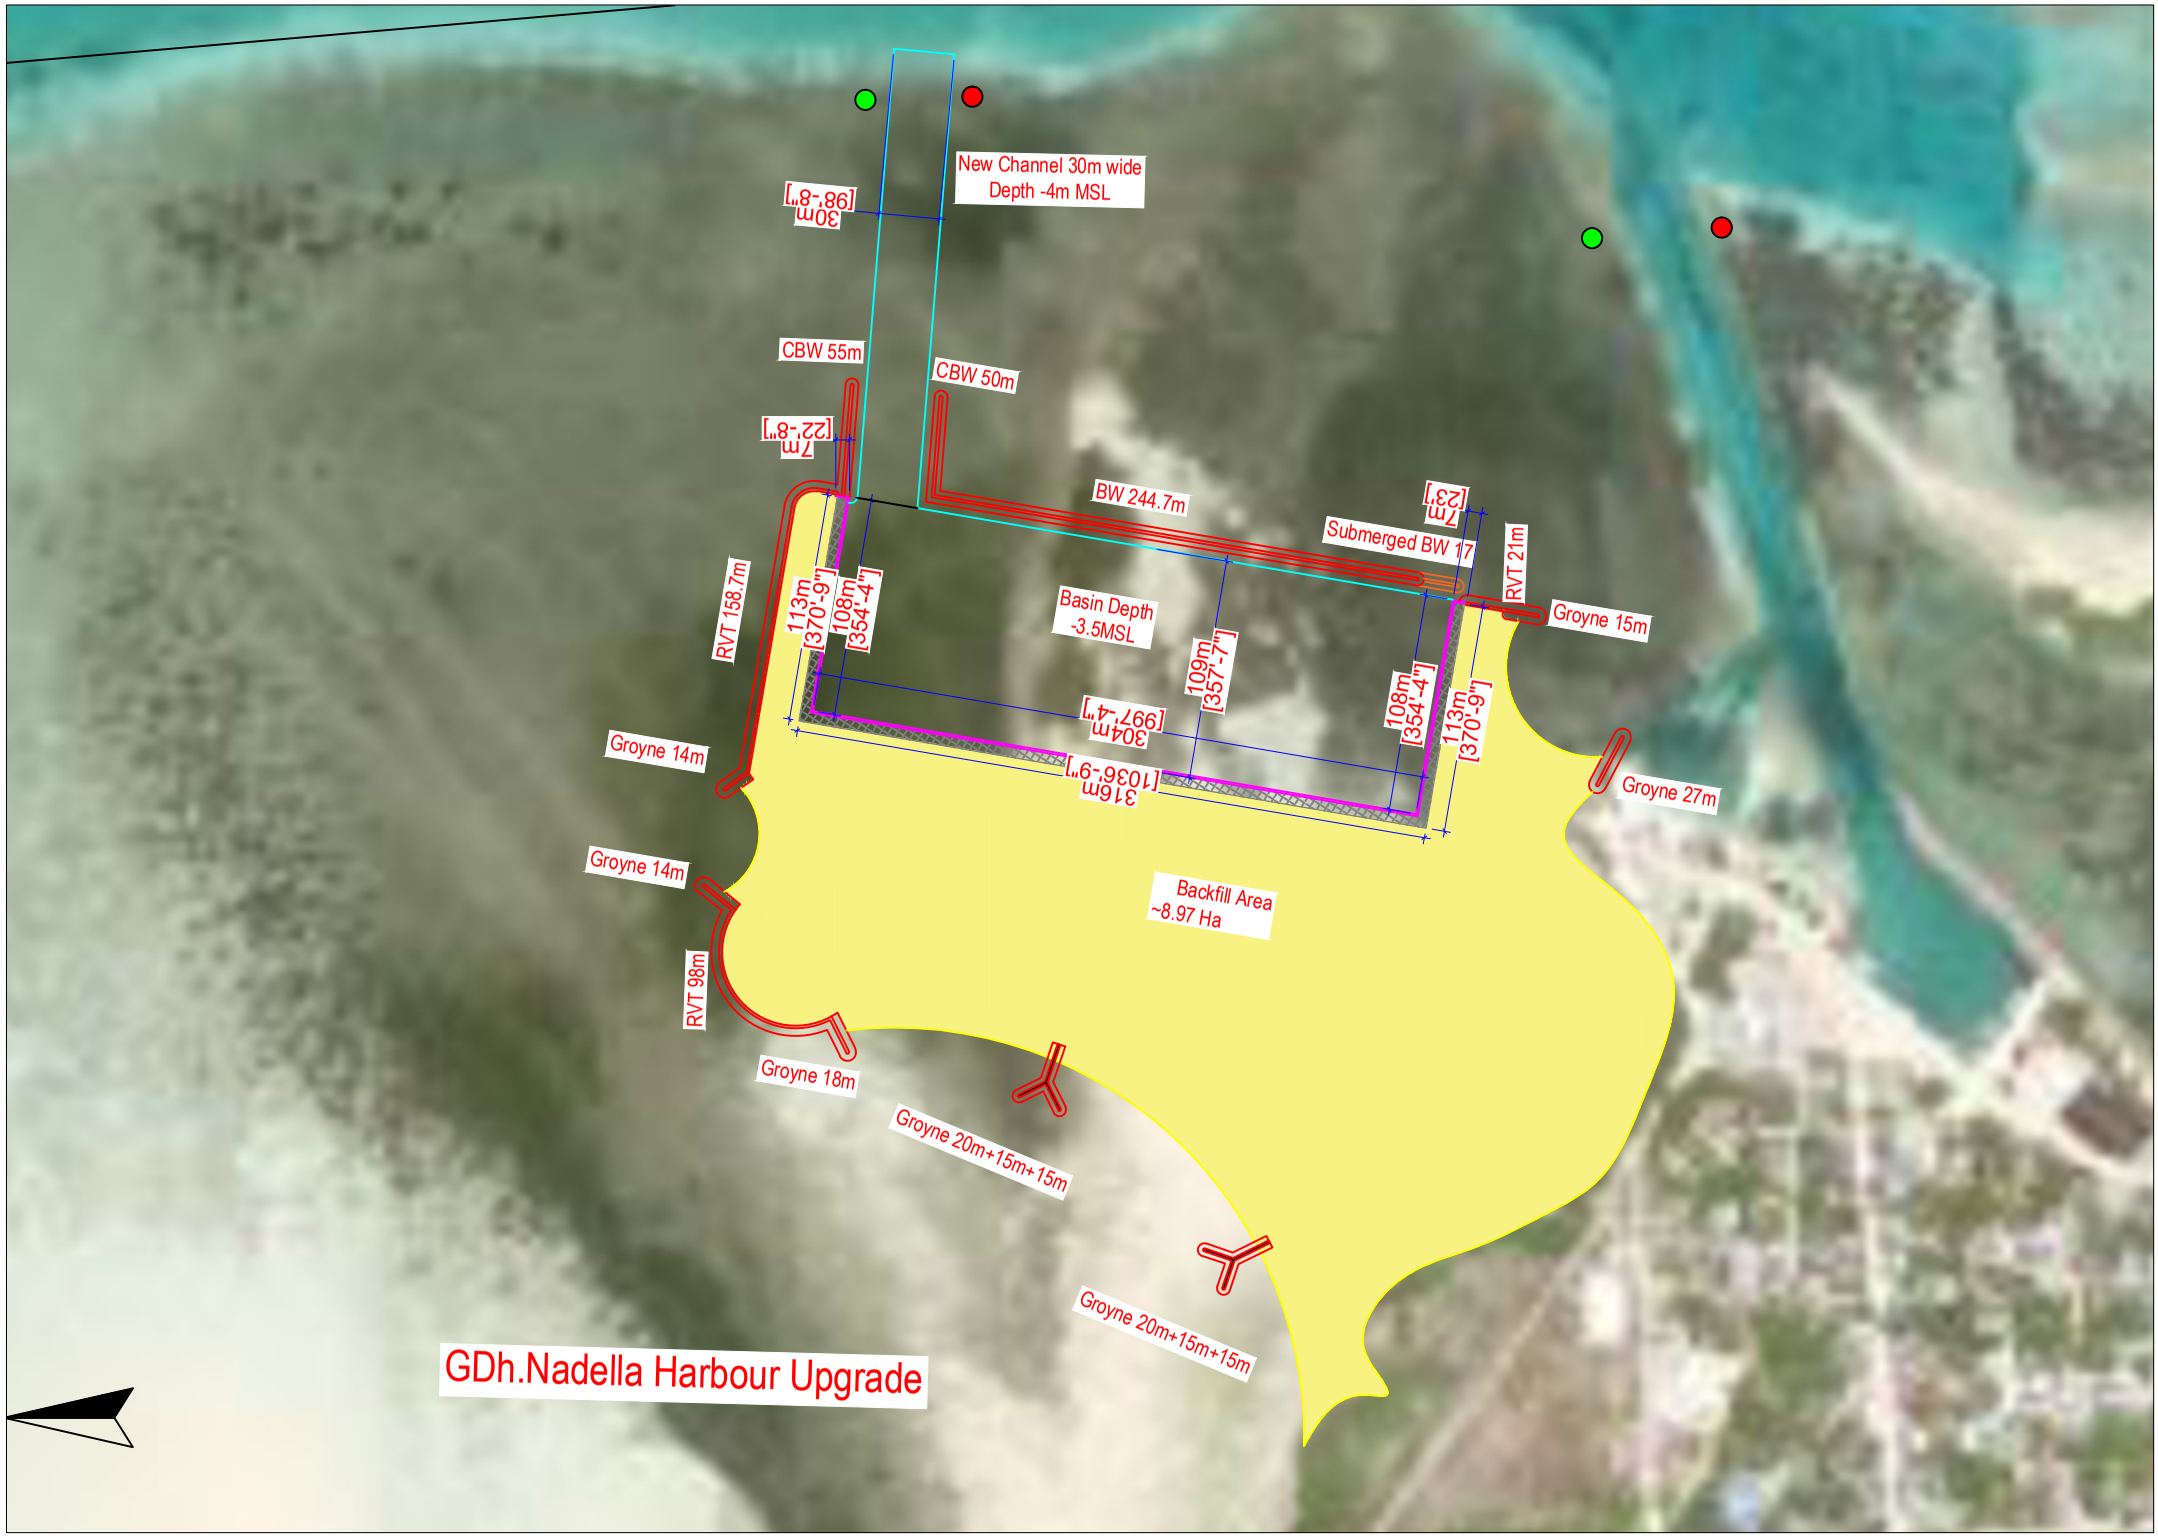
New Channel 30m wide
Depth -4m MSL
30m
[98'-8"]
CBW 55m
CBW 50m
7m
[22'-8"]
BW 244.7m
7m
[23']
Submerged BW 17
RVT 21m
Groyne 15m
RVT 158.7m
113m
[370'-9"]
108m
[354'-4"]
Basin Depth
-3.5MSL
109m
[357'-7"]
304m
[997'-4"]
108m
[354'-4"]
113m
[370'-9"]
316m
[1036'-9"]
Groyne 14m
Groyne 27m
Groyne 14m
Backfill Area
~8.97 Ha
RVT 98m
Groyne 18m
Groyne 20m+15m+15m
Groyne 20m+15m+15m
GDh.Nadella Harbour Upgrade